




Nebentreppe mit geraden, eingestemmt Stufen

TREPPENVERLAUF/MÖGLICHER AUFBAU

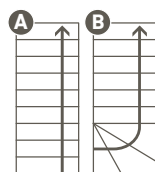

- A. Geradelaufend
- B. 1/4-gewendelt (unten)

GELÄNDER

- > Bei geradem Treppenlauf Geländer rechts oder links montierbar
- > Wahlweise mit Rechteckstäben oder mitlaufenden Edelstahlrohren

TECHNISCHE HINWEISE

- > Wahlweise mit Setzstufen
- > Alle Stufen sind bereits für die Aufnahme von Setzstufen vorgefräst.
- > Anpassung der Treppe an die Geschosshöhe durch Kürzen der Wangen unten
- > Ausführung 1/4-gewendelt: Außenwange muss unbedingt an tragender Wand montiert werden.

ZUBEHÖR GEGEN AUFPREIS

- > Brüstungsgeländer

HÖLZER

BUCHÉ*/**/**


EICHE**/**

FICHTE*

WEISS**/**
GRUNDIERT


- * Lackiert
- ** Unbehandelt
- *** Für Wangen, Pfosten, Geländerstäbe in Kombination mit jeweiligem Holz


STUFEN

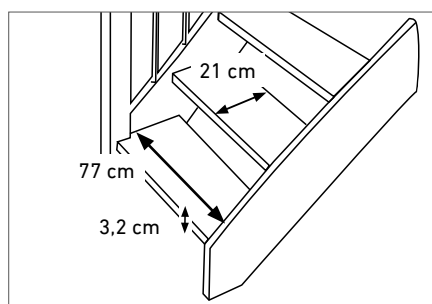

MASSE

	Geradelaufend	1/4-gewendelt
1 Deckenöffnung Breite	min. 85 cm	min. 85 cm
2 Deckenöffnung Länge	min. 215 cm	min. 260 cm
3 Breite	83,5 cm	83,5 cm
4 Ausladung	max. 261,5 cm	max. 322,5 cm
5 Geschosshöhe	max. 280,5 cm	max. 318 cm
6 Steigungshöhe	18,7 cm	18,7 cm

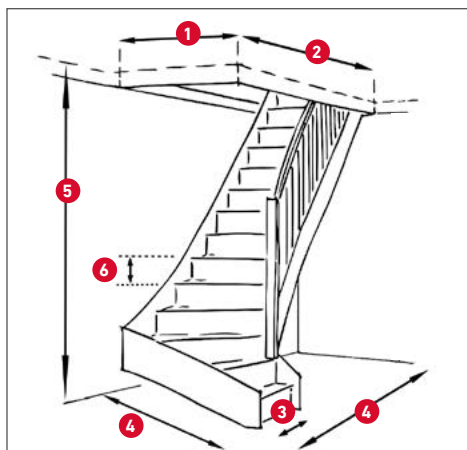

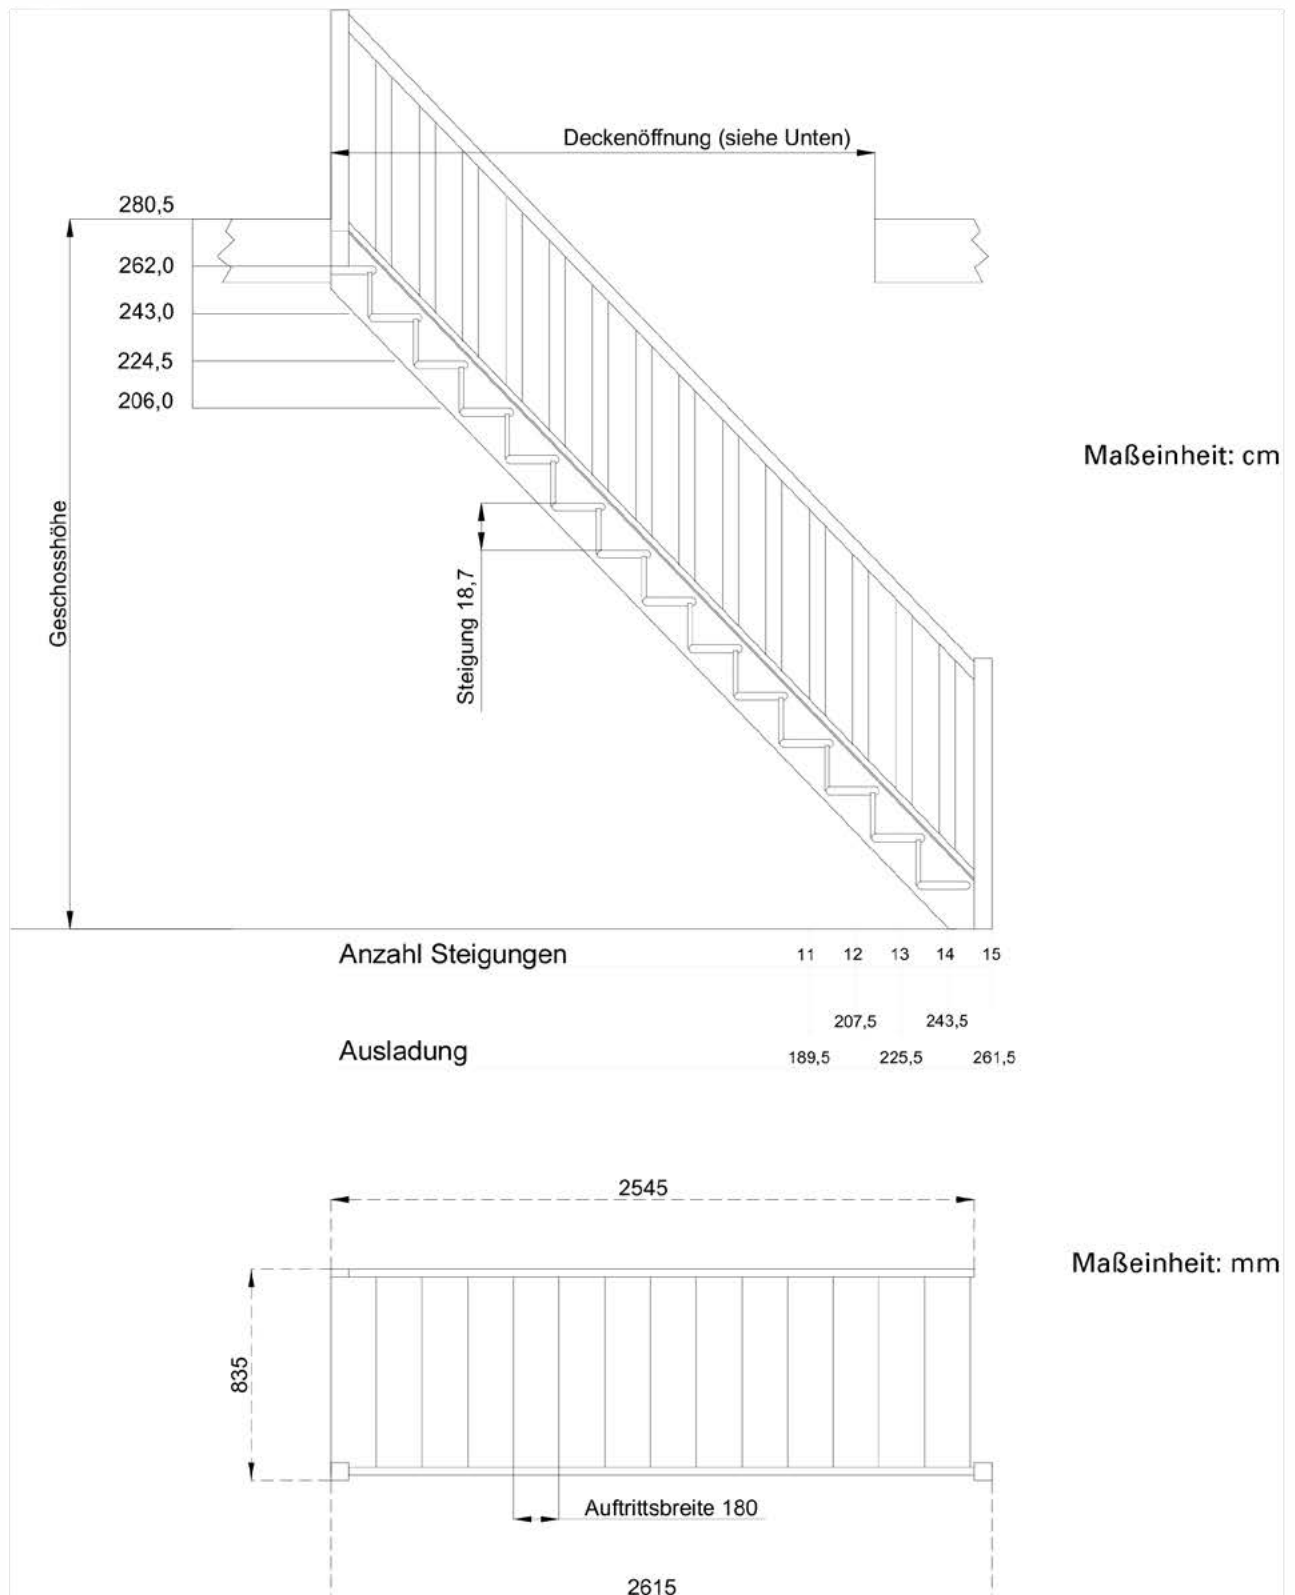

HINWEISE ZUR GRÖSSE DER DECKENÖFFNUNG


Breite = Breite der Treppe + 5 cm

Länge = Ausladung der Treppe - 15 cm

DOLLE Paris – 1/4-gewendelt

DOLLE

RAUMSPARTREPPE

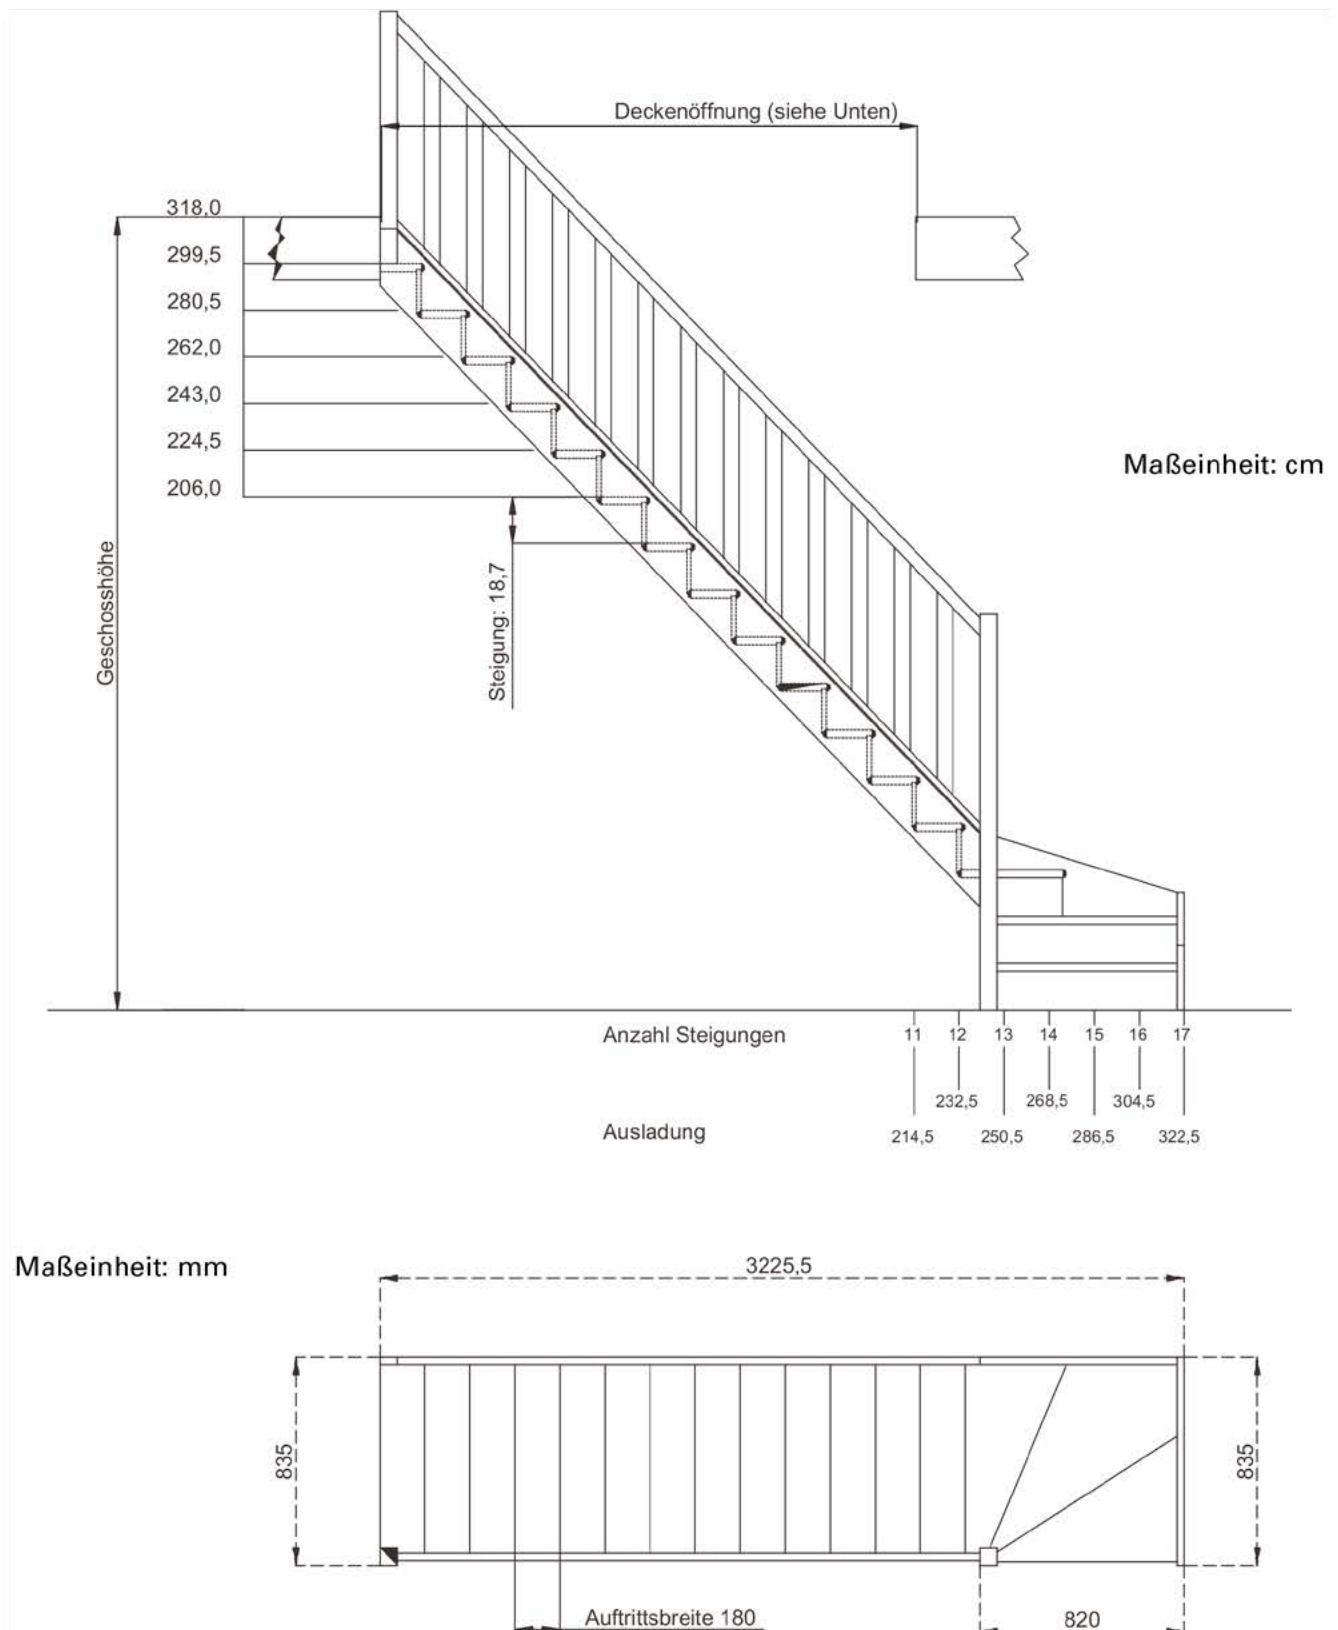

HINWEISE ZUR GRÖSSE DER DECKENÖFFNUNG

Breite = Breite der Treppe + 5 cm

Länge = Ausladung der Treppe - 15 cm

DOLLE Paris – 1/4-gewendelt

RAUMSPARTREPPE

DOLLE®

DOLLE März 2023 – Technische Änderungen, die dem Fortschritt dienen, vorbehalten.

